ALLEGATO C

Agenzia del Territorio
**CATASTO FABBRICATI**
Ufficio Provinciale di
Cremona


Dichiarazione protocollo n. CR0003561 del 21/01/2004
Planimetria di u.i.u. in Comune di Casalmaggiore
Via Baslenga civ. CM

Identificativi Catastali:
Sezione:
Foglio: 17
Particella: 773
Subalterno:


Compilata da:
Poli Marzio
Iscritto all'albo:
Geometri
Prov. Cremona N. 831

Scheda n. 1 Scala 1:200

## PIANTA PIANO TERRA

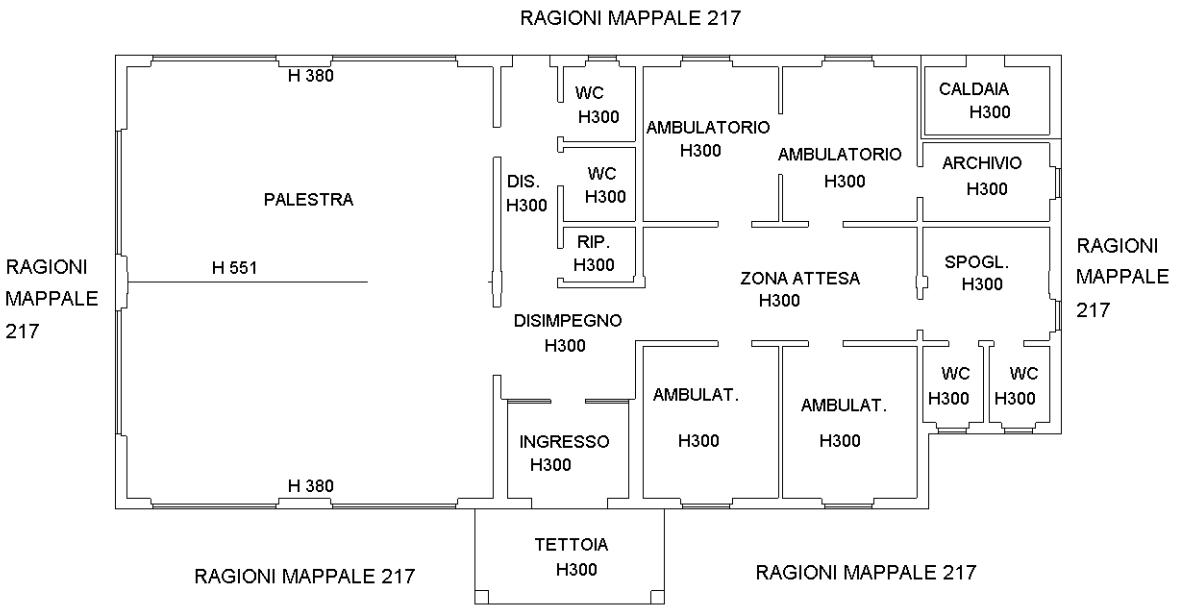


## PIANTA SOPPALCO

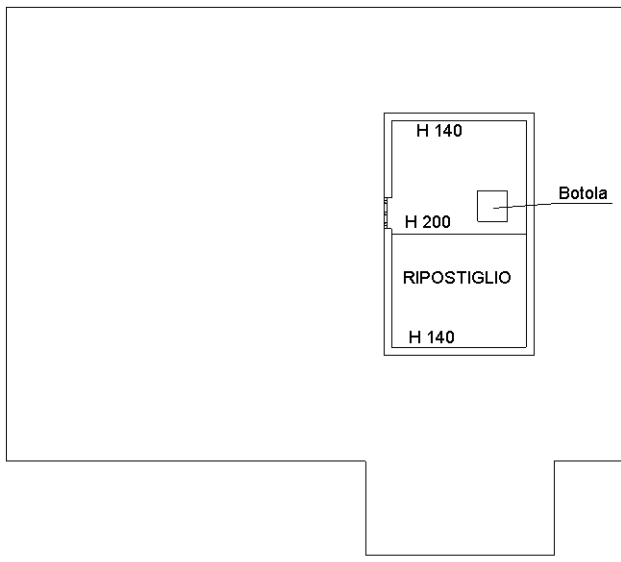


Catasto dei Fabbricati - Situazione al 10/12/2025 - Comune di CASALMAGGIORE(B898) - < Foglio 17 - Particella 773 - Subalterno >
STRADA BASLENGA n. CM Piano T-1
10 metri